

ΕΦΗΜΕΡΙΣ ΤΗΣ ΚΥΒΕΡΝΗΣΕΩΣ
ΤΗΣ ΕΛΛΗΝΙΚΗΣ ΔΗΜΟΚΡΑΤΙΑΣ

ΑΘΗΝΑ 26 ΙΑΝΟΥΑΡΙΟΥ 1990	ΤΕΥΧΟΣ ΤΕΤΑΡΤΟ	ΑΡΙΘΜΟΣ ΦΥΛΛΟΥ 29

ΠΕΡΙΕΧΟΜΕΝΑ

ΑΠΑΛΛΟΤΡΙΩΣΕΙΣ
ΑΠΟΦΑΣΕΙΣ

2839 ΠΕ (1)

Μερική ανάκληση αποφάσεως περί κηρύξεως εκτάσεως ως αναδασωτέας στην περιοχή Οικισμού «Ν. Αιολίς» περιφερείας Κοινότητας Διονύσου-Αττικής.

Ο ΝΟΜΑΡΧΗΣ ΑΝΑΤΟΛΙΚΗΣ ΑΤΤΙΚΗΣ

Έχοντας υπόψη:

1. Τις διατάξεις του Ν. 3200/1955 «Περί διοικητικής αποκεντρώσεως» όπως αυτές τροποποιήθηκαν και συμπληρώθηκαν μεταγενέστερα.

2. Τις διατάξεις του άρθρου 31 του Ν. 1599/1986 «Σχέσεις Κράτους Πολίτη, καθιέρωση νέου τύπου δελτίου ταυτότητας και άλλες διατάξεις».

3. Τις διατάξεις των άρθρων 38 παρ. 1 και 41 παρ. 1 του Ν.998/1979 «Περί προστασίας των δασών και των δασικών εν γένει εκτάσεων της χώρας».

4. Την αριθ. 160417/8.7.1980 δ/γή του Υπ. Γεωργίας «Περί οδηγιών για τις αναδασωτέες εκτάσεις».

5. Τις διατάξεις του Α.Ν. 261/1968.

6. Την αριθ. 44/19.3.1982 απόφασή μας (ΦΕΚ 201/7.4.1982 τ.Δ') «Περί κηρύξεως ως αναδασωτέας εκτάσεως 2664 = τετραγωνικών μέτρων στη θέση «Γλυκέζα» της Κοινότητας Διονύσου Αττικής.

7. Την αριθ. 3101/6.8.1982 απόφασή μας (ΦΕΚ 288/11.7.1983 τ.Δ') περί κηρύξεως ως αναδασωτέας εκτάσεως 15130 στρεμμάτων στη θέση Πεντελικό Όρος του Δήμου Πεντέλης, Ρέας, Διονύσου κ.λπ. Νομού Αττικής.

8. Την αριθ. 6361/13.12.1989 αναφορά του Δασαρχείου Πεντέλης και τα συνοδεύοντα αυτήν αριθ. 903/27.11.1989 αναφορά του Δασονομείου Αγίου Στεφάνου, αριθ. 2659/5.29.1/20.10.1989 έγγραφο της Δ/νσης Πολεοδομικού Σχεδιασμού της Περιφέρειας Αττικής και από 20.10.1989 αίτηση του Νικολάου Κοκοτάκη κατοίκου Ν. Ψυχικού Αττικής (Ομήρου 12), από την οποία προκύπτει ότι η ως άνω κηρυχθείσα ως αναδασωτέα έκταση των 2664 = τετραγωνικών μέτρων επί της οποίας φέρεται ως ιδιοκτήτης ο αιτών Κοκοτάκης, προέρχεται από την μείζονα έκταση του οικοδ. συν/σμού «Ν. Αιολίς», βρίσκεται μέσα σε έγκυρο ρυμοτομικό σχέδιο του οικισμού «Ν. Αιολίς» της Κοινότητας Διονύσου, αποτελούσα μέρος του 139Α οικοδομικού τετραγώνου, συνολικής έκτασης 6980,70 τετραγωνικών μέτρων και είναι, όπως και ολόκληρη η έκταση των 6980,70 τετραγωνικών μέτρων, οικόπεδα.

9. Την αριθ. 1127/1987 απόφαση του Συμβουλίου της Επικρατείας (τμ. Δ.) με την οποία κρίθηκε καταργημένη η δίκη που έγινε από τον οικοδ. Συν/σμό «Ν. Αιολίς» για την ακύρωση της υπ' αριθ. 44/19.3.1982 απόφασή μας, με το αιτιολογικό ότι η προσβαλλομένη απόφαση αντικαταστάθηκε από την νεώτερη υπ' αριθ. 3101/6.8.1982 όμοια.

10. Την αριθ. 15778/1988 απόφαση του Εφετείου Αθηνών με την οποία, το δασόκτημα «Σταμάτα - Διόνυσος» Αττικής από την οποία προέρχεται ολόκληρη η έκταση του οικοδ. Συν/σμού «Ν. Αιολίς», κρίθηκε ως ιδιωτικό σε αντιδικία με το Δημόσιο.

11. Το γεγονός ότι κατά την έκδοση των υπ' αριθ. 44/19.3.1982 και 3101/6.8.1982 αποφάσεών μας παρεισέφρησε λάθος, καθ' όσον τόσο η έκταση των 2664 τετρ. μέτρων, όσο και η μείζονα τοιαύτη των 6980,70 τετρ. μέτρων, μέρος της οποίας αποτελεί αυτή, ήταν οικόπεδα μέσα σε έγκυρο ρυμοτομικό σχέδιο του οικισμού «Ν. Αιολίς» της κοινότητας Διονύσου και οι άλλες όμοιες οικοπεδικές εκτάσεις του οικισμού αυτού που κάηκαν κατά την ίδια πυρκαϊά του έτους 1982 δεν κηρύχθηκαν αναδασωτέες, και επομένως εσφαλμένα κηρύχθηκε ως αναδασωτέα τόσο η έκταση των 2664 = τετρ. μέτρων, όσον και η μείζονα τοιαύτη των 6980,70, καθόσον δεν συνηγορούσαν οι προς τούτο απαιτούμενες προϋποθέσεις, ως υπαγομένη η μείζονα αυτή έκταση των 6980,70 τετρ. μέτρων στις εξαιρέσεις της παρ. 6 περ. ε του άρθρου 3 του Ν. 998/1979, αποφασίζουμε:

Ανακαλούμε α) μερικώς την υπ' αριθ. 3101/6.8.1982 απόφασή μας (ΦΕΚ 288/11.7.1983 τ.Δ') ως προς την ανωτέρω έκταση των 6980,70 τετραγωνικών μέτρων που βρίσκεται στον οικισμό «Ν. Αιολίς» της περιφέρειας της Κοινότητας Διονύσου-Αττικής και εμφανίζεται με τα στοιχεία Α-Β-Γ-Δ-Α στο από Ιουλίου 1986 διάγραμμα του μηχανικού Θεοδώρου Αδάμ, το οποίο αποτελεί αναπόσπαστο τμήμα και συνοδεύει την παρούσα απόφασή μας και β) ολοσχερώς την υπ' αριθ. 44/19.3.1982 όμοια (ΦΕΚ 201/7.4.1982 τ.Δ') για τους αναφερομένους στο σκεπτικό της παρούσης λόγους.


Η απόφαση αυτή να δημοσιευθεί στην Εφημερίδα της Κυβερνήσεως.

Αγία Παρασκευή, 11 Ιανουαρίου 1990


Ο Νομάρχης

ΧΡ. ΓΟΥΛΑΣ

ΠΡΟΣΑΡΤΑΤΑΙ
2839ΠΣ/11-1-1990
11/1/90
(Υπογραφή)
ΧΡ. ΓΟΥΛΑΣ

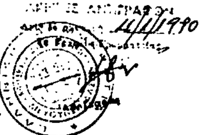



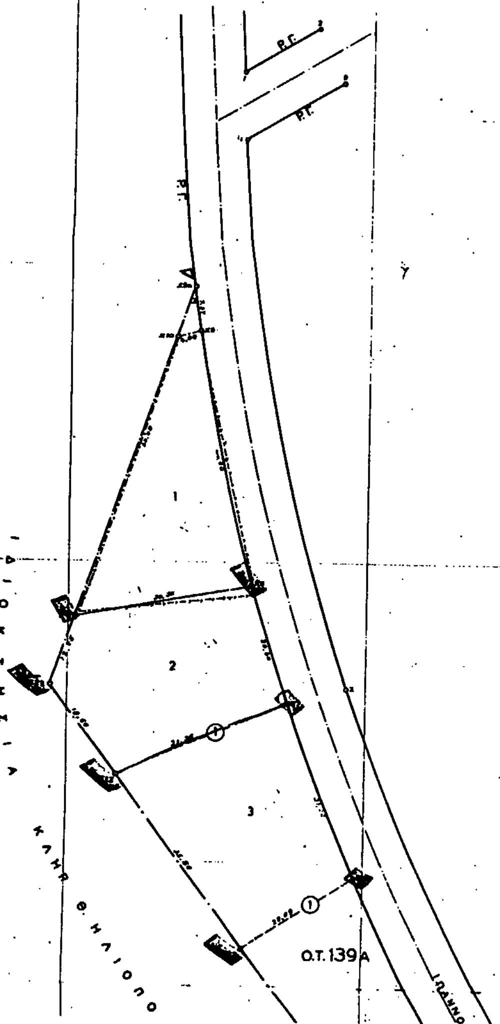

ΤΟΠΟΓΡΑΦΙΚΟΝ ΔΙΑΓΡΑΜΜΑ

ΙΔΙΟΚΤΗΣΙΩΝ ΚΕΙΜΕΝΩΝ ΕΝΤΟΣ ΤΟΥ Ο.Τ. 139Α ΤΟΥ ΕΓΚΕΚΡ. ΡΥΜΟΤΟΜΙΚΟΥ ΣΧΕΔΙΟΥ ΟΙΚΙΣΜΟΥ Ν. ΑΙΟΛΙΔΟΣ ΤΗΣ ΚΟΙΝΟΤΗΤΟΣ ΔΙΟΝΥΣΟΥ ΑΤΤΙΚΗΣ

ΚΛΙΜΑΞ 1:500

Σημείωσις: Αἱ συντεταγμέναι εἶναι ἐξηρτημέναι ἐκ τοῦ τριγωνομετρικοῦ δικτύου τοῦ ἐγκεκριμένου Σχεδίου Πόλεως Οἰκισμοῦ Νέας Αἰολίδος

ΥΠΟΜΝΗΜΑ

Τὸ παρὸν τοπογραφικὸν διάγραμμα συνετάγη:

1. Ὡς πρὸς τὰς Ρυμοτομικὰς Γραμμάς, ἐπὶ τῇ βάσει τῶν στοιχείων του Δ/τος [illegible] ὑπ' ἀριθ. 13/80/24-1 [illegible] τῆς [illegible]
2. Ὡς πρὸς τὰ ὅρια, διὰ τῆς ἐφαρμογῆς ΔΙΑΝΟΜΗΣ [illegible] "Νέα Αἰολίς" καὶ τῆς [illegible] ΔΙΑΝΟΜΗΣ [illegible]
3. Αἱ [illegible]

ΔΙΕΥΚΡΙΝΙΣΗ

Τὸ [illegible] Ο.Τ. 139Α [illegible] ὑπ' ἀριθμ. 27851/20-10-79 ἀποφάσεως Νομάρχου Ἀττικῆς (ΦΕΚ Δ'/630/8-11-79) [illegible] Δ/τος Ἐφαρμογῆς.

Ὅροι Δομήσεως


Β.Δ. 26-5-1962 (ΦΕΚ Δ'/72/1962)
Π=14,00μ., Β=25,00μ., Ε=1500,00 μ²

ΕΝΔΕΙΞΕΙΣ

Ρ.Γ.	Ρυμοτομικὴ Γραμμή
—·—	Ἄξων ὁδοῦ
——	Διαχωριστικὴ γραμμὴ ἀρτίων [illegible]
①	α/α οἰκοπέδου
- - - -	Διαχωριστικὴ γραμμὴ τμημάτων
3	α/α τμήματος
....	Βοηθητικὴ γραμμή
-·-·-·-	Περίφραξις διὰ συρματοπλέγματος
—·—	Ἐξωτερικὴ ὁριογραμμὴ ἰδιοκτησίας Π.Σ. "Ν. Αἰολίς"
Κ7	Ὅριον, ἐπὶ τῇ βάσει [illegible] "Ν. Αἰολίς" ΔΙΑΝΟΜΗΣ

Στοιχεῖα καὶ ἐμβαδὰ τμημάτων

α/α τμήματος	Στοιχεῖα τμήματος	Ἐμβαδὸν τμήματος (μ²)	Ἐμβαδὸν οἰκοπέδου (μ²)	α/α οἰκοπέδου
1	(Κ8-Κ9-Κ10-Κ11-Κ8)	738,27	—	—
2 3 7	(Κ7-Κ8-Κ11-Κ12-Κ13-Κ7) (Κ6-Κ7-Κ12-Κ13-Κ6) (Κ5-Κ6-Κ13-Κ14-Κ5)	626,00 874,81 965,48	2466,15	①
8 6	(Κ4-Κ5'-Κ5-Κ14-Κ15-Κ4) (Κ3-Κ4-Κ15-Κ16-Κ3)	767,70 870,74	1638,33	②
4 6	(Κ2-Κ3-Κ16-Κ23-Κ2) (Κ1α-Κ2-Κ23-Κ1α)	905,87 982,33	1888,20	③

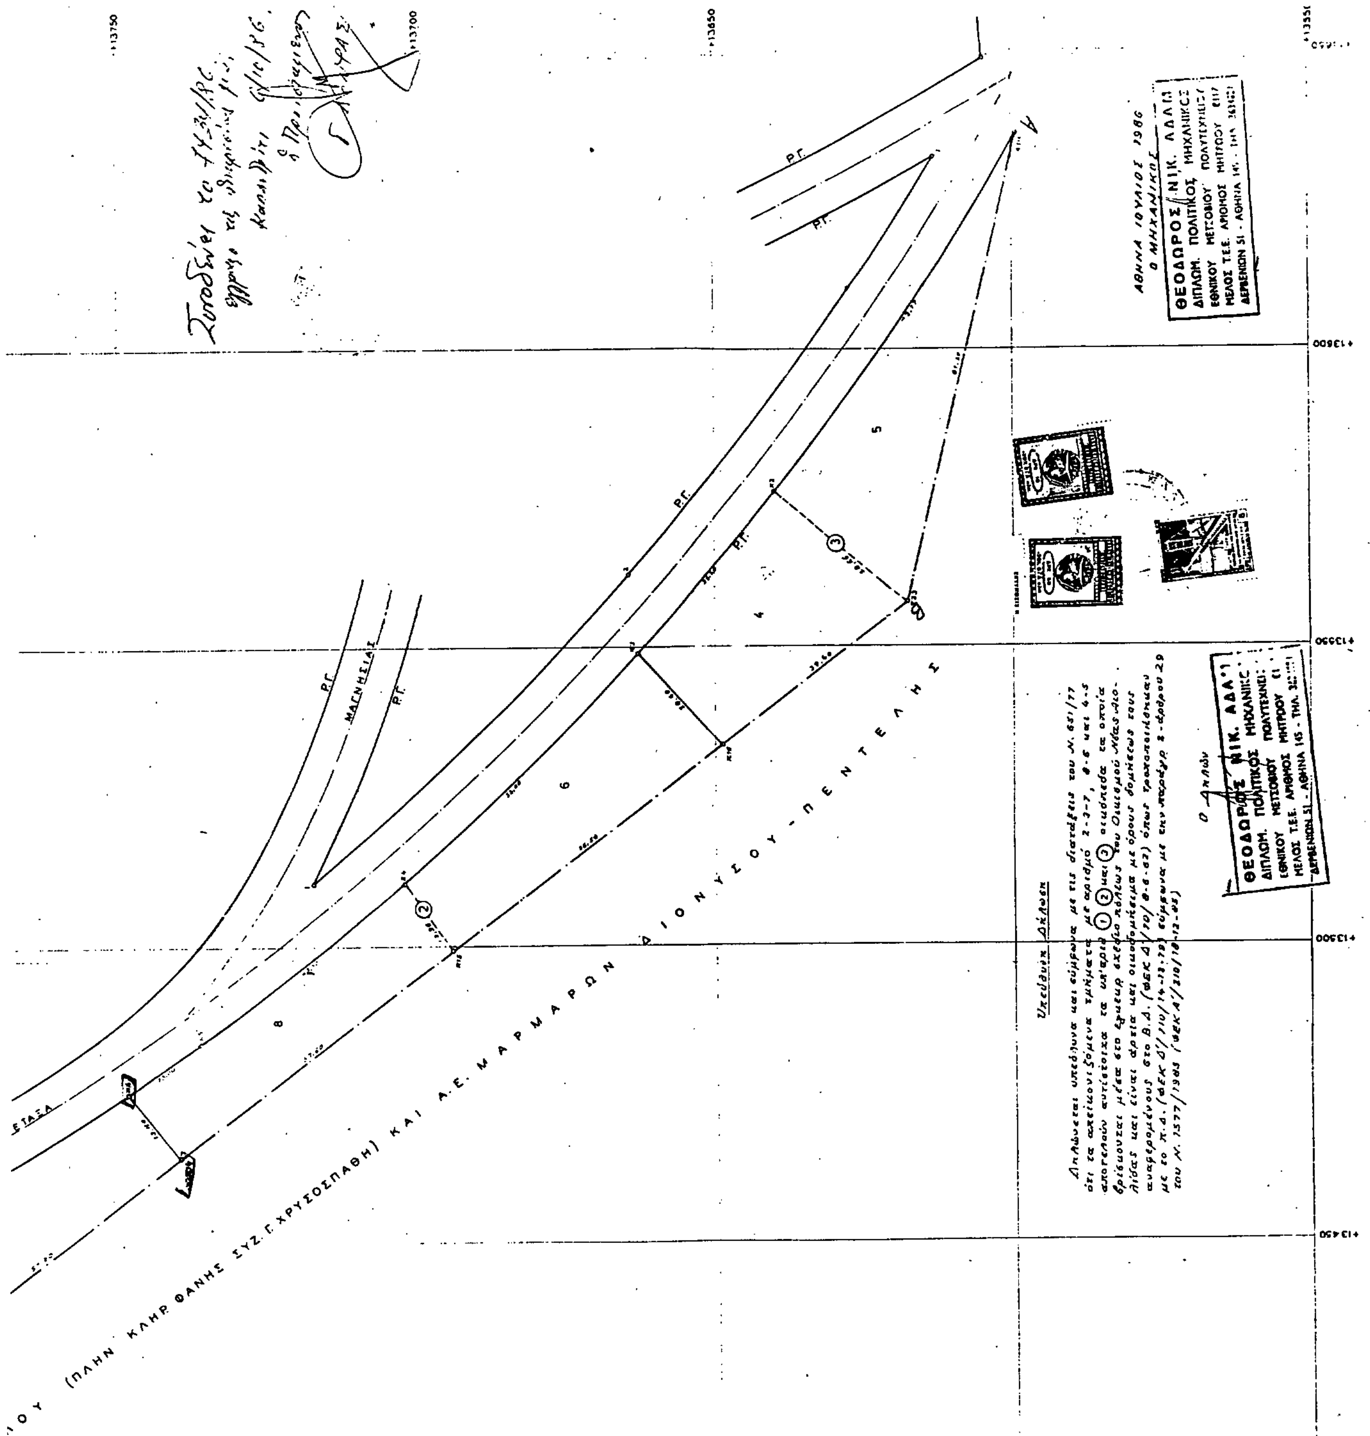
Ρ.Γ.
ΜΑΓΝΗΣΙΑΣ
ΔΙΟΝΥΣΟΥ - ΠΕΝΤΕΛΗΣ
ΚΑΙ Λ.Ε. ΜΑΡΜΑΡΩΝ
ΑΘΗΝΑ ΙΟΥΛΙΟΣ 1986
Ο ΜΗΧΑΝΙΚΟΣ
Υπεύθυνη Δήλωση

Αριθ. 65 (2)

Κήρυξη αναδασωτέας έκτασης 0,800 (800 τ.μ.) στρεμμάτων στη θέση Μπουζίκου Κοινότητας Δούκα του Νομού Ηλείας.

Ο ΝΟΜΑΡΧΗΣ ΗΛΕΙΑΣ

Έχοντας υπόψη:

1. Τις διατάξεις του Ν. 3200/55 περί Διοικητικής αποκεντρώσεως όπως τροποποιήθηκε και συμπληρώθηκε μεταγενέστερα με το Ν.Δ. 532/70 και την 5651/85 απόφαση Νομ. Ηλείας «περί εξουσιοδοτήσεως στους πρ/νους των Υπηρ. υπογράφειν Νομ. αποφάσεις κ.λπ.».

2. Τις διατάξεις του άρθρου 117 παρ. 3 του Συντάγματος της χώρας.

3. Τις διατάξεις του Ν. 998/79 «περί προστασίας των Δασών κ.λπ.» και ειδικότερα:

α) του άρθρου 41 παρ. 1, β) του άρθρου 38 παρ. 1.

4. Τις διαταγές του Υπουργείου Γεωργίας 160417/1180/6.7.80, 18247/3049/24.9.80, γ) 141823/24.2.83.

5. Την 73/9.1.90 πρόταση του Δασαρχείου Πύργου για κήρυξη της δασεκτάσεως, που αναφέρεται στο θέμα, ως αναδασωτέας διότι η δασική βλάστηση, πού την κάλυπτε, καταστράφηκε με πυρκαγιά στις 20.8.1989 και επιβάλλεται η εκ νέου δάσωσή της, αποφασίζουμε:

Κηρύσσουμε αναδασωτέα, με σκοπό την επαναδημιουργία με φυσική αναγέννηση, της δασικής βλάστησης που καταστράφηκε με πυρκαγιά στις 20.8.1989 την Δημόσια δασική έκταση, εμβαδού 0,800 (800 τ.μ.) στρεμμάτων που βρίσκεται στη θέση Μπουζίκου της Κοινότητας Δούκα Ηλείας.

Προσδιορίζεται από τα στοιχεία Α, Β, Γ, Δ, Α και έχει όρια:

Ανατολικά: Δημόσιο δάσος χαλ. πεύκης

Δυτικά: Αγρόκτημα Νικ. Χαρ. Δούζα

Βόρεια: Δημόσιο δάσος χαλ. πεύκης

Νότια: Δημόσιο δάσος χαλ. πεύκης

όπως φαίνεται στο συνημμένο διάγραμμα που αποτελεί αναπόσπαστο μέρος της απόφασης αυτής.

Η απόφαση αυτή να δημοσιευθεί στην Εφημερίδα της Κυβερνήσεως, σύμφωνα με το Ν. 998/79.

Πύργος, 11 Ιανουαρίου 1990

Ο Νομάρχης


ΘΕΟΔΩΡΟΣ ΚΑΡΑΜΠΕΛΑΣ

Ανήκει στην Αποφ. ΝΟ Ηλείας..

ΑΠΟΣΠΑΣΜΑ ΧΑΡΤΟΥ

Περιοχής Κοινότητος Δούκα Νομού Ηλείας στο οποίο φαίνεται η έκταση που κάηκε στη Θ.Θ "Μπουζίκου".

Κλίμακα 1:100.000

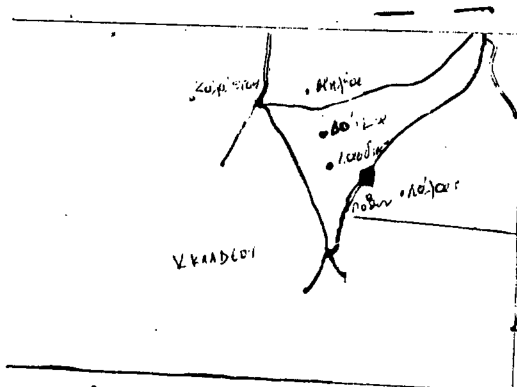


ΥΠΟΜΝΗΜΑ

▪ : Μαύρη έκταση

ΤΟΠΟΓΡΑΦΙΚΟ ΔΙΑΓΡΑΜΜΑ

της παραπάνω δασικής εκτάσεως. Εμβ. 0.800 στρεμ.

Κλίμακα 1:1000

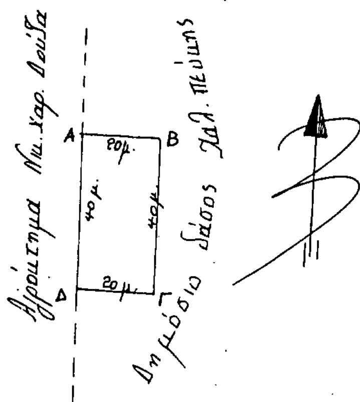

Πύργος 8-1-90
Ο Συντάξας

Παν. Σδσάλος
Δασ/γος με Α'

Πύργος 8-1-90
Ο Δασάρχης

Ιω. Στεφανόπουλος
Δασ/γος με Α'

Πύργος -1-90
Ε.Ν
Ο Δ/ντής Δασών α.α.

Ιω. Στεφανόπουλος
Δασ/γος με Α'

Αριθ. 68 (3)

Κήρυξη αναδασωτέας έκτασης 1.200 (χιλίων διακοσίων) στρεμμάτων στη θέση Μπάλα ή Βορός της Κοινότητας Ξηροκάμπου του Νομού Ηλείας.

Ο ΝΟΜΑΡΧΗΣ ΗΛΕΙΑΣ

Έχοντας υπόψη:

1. Τις διατάξεις του Ν. 3200/55 περί Διοικητικής αποκεντρώσεως όπως τροποποιήθηκε και συμπληρώθηκε μεταγενέστερα με το Ν.Δ. 532/70 και την 5651/85 απόφαση Νομ. Ηλείας «περί εξουσιοδοτήσεως στους πρ/νους των Υπηρ. υπογράφειν Νομ. αποφάσεις κ.λπ.».

2. Τις διατάξεις του άρθρου 117 παρ. 3 του Συντάγματος της χώρας.

3. Τις διατάξεις του Ν. 998/79 «περί προστασίας των Δασών κ.λπ.» και ειδικότερα:

α) του άρθρου 41 παρ. 1, β) του άρθρου 38 παρ. 1.

4. Τις διαταγές του Υπουργείου Γεωργίας 160417/1180/6.7.80, 18247/3049/24.9.80, γ) 141823/24.2.83.

5. Την 75/9.1.90 πρόταση του Δασαρχείου Πύργου για κήρυξη της δασεκτάσεως, που αναφέρεται στο θέμα, ως αναδασωτέας διότι η δασική βλάστηση, που την κάλυπτε, καταστράφηκε με πυρκαγιά στις 16.8.1989 και επιβάλλεται η εκ νέου δάσωσή της, αποφασίζουμε:

Κηρύσσουμε αναδασωτέα, με σκοπό την επαναδημιουργία με φυσική αναγέννηση, της δασικής βλάστησης που καταστράφηκε με πυρκαγιά στις 16.8.1989 την Δημόσια δασική έκταση, εμβαδού 1.200 (χιλίων διακοσίων) στρεμμάτων που βρίσκεται στη θέση Μπαλα ή Βορός της Κοινότητας Ξηροκάμπου Ν. Ηλείας και έχει όρια:

Ανατολικά: Γύρωθεν με δάσος και γεωργικές καλλιέργειες

Δυτικά: Γύρωθεν με δάσος και γεωργικές καλλιέργειες

Βόρεια: Γύρωθεν με δάσος και γεωργικές καλλιέργειες

Νότια: Γύρωθεν με δάσος και γεωργικές καλλιέργειες

όπως φαίνεται στο συνημμένο απόσπασμα χάρτου κλίμακος 1:50.000 που αποτελεί αναπόσπαστο μέρος της απόφασης αυτής.

Η απόφαση αυτή να δημοσιευθεί στην Εφημερίδα της Κυβερνήσεως, σύμφωνα με το Ν. 998/79.

Πύργος, 11 Ιανουαρίου 1990


Ο Νομάρχης
ΘΕΟΔΩΡΟΣ ΚΑΡΑΜΠΕΛΑΣ

Ανήκει στην ... Αποφ. ΝΟ Ηλείας:

ΑΠΟΣΠΑΣΜΑ ΧΑΡΤΟΥ

Περιοχής Κοινότητος Ξηροκάμπου Νομού Ηλείας στο οποίο φαίνεται η έκταση που κείται στη Θ.Θ. "Μπάλα ή Βορός"..

Κλίμακα 1:50,000

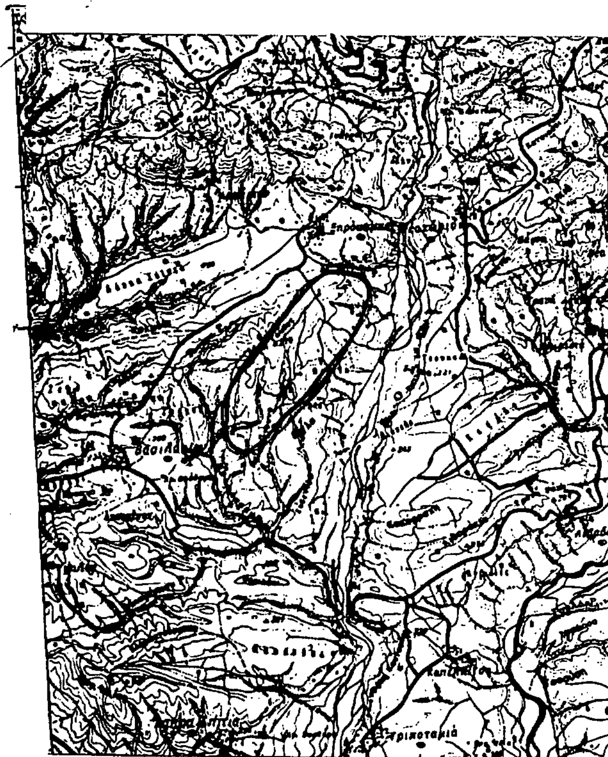

ΥΠΟΜΝΗΜΑ

—— Καείσα έκτασις

Εμβ: 2.000,000 στρέμ. εκ των οποίων τα 1.200,000 στρέμματα είναι δάσος κ' κηρύσσονται αναδασωτέα, τα δε 800,000 στρέμ. είναι γεωργικές καλλιέργειες.

Πύργος 8-1-90
Ο Συντάξας

Παν. Σάσσαλος
Δασολόγος με Αβ

Πύργος 8-1-90
Ο Δασάρχης

Ιω. Στεργιόπουλος
Δασολόγος με Αβ

Πύργος -1-90
Ε.Ν.
Ο Δ/ντής Δασών α.α.

Ιω. Στεργιόπουλος
Δασολόγος με Αβ

Αριθ. 66 (4)

Κήρυξη αναδασωτέας έκτασης 0,300 (300 τ.μ.) στρεμμάτων στη θέση «Λυκουσίνα» Κοινότητας Χειμαδιού του Νομού Ηλείας.

Ο ΝΟΜΑΡΧΗΣ ΗΛΕΙΑΣ

Έχοντας υπόψη:

1. Τις διατάξεις του Ν. 3200/55 περί Διοικητικής αποκεντρώσεως όπως τροποποιήθηκε και συμπληρώθηκε μεταγενέστερα με το Ν.Δ. 532/70 και την 5651/85 απόφαση Νομ. Ηλείας «περί εξουσιοδοτήσεως στους πρ/νους των Υπηρ. υπογράφειν Νομ. αποφάσεις κ.λπ.».

2. Τις διατάξεις του άρθρου 117 παρ. 3 του Συντάγματος της χώρας.

3. Τις διατάξεις του Ν. 998/79 «περί προστασίας των Δασών κ.λπ.» και ειδικότερα:

α) του άρθρου 41 παρ. 1,

β) του άρθρου 38 παρ. 1.

4. Τις διαταγές του Υπουργείου Γεωργίας, 160417/1180/6.7.80, 18247/3049/24.9.80, γ) 141823/24.2.83.

5. Την 72/9.1.90 πρόταση του Δασαρχείου Πύργου για κήρυξη της δασεκτάσεως, που αναφέρεται στο θέμα, ως αναδασωτέας διότι η δασική βλάστηση, που την κάλυπτε, καταστράφηκε με πυρκαγιά στις 21.10.1989 και επιβάλλεται η εκ νέου δάσωσή της, αποφασίζουμε:

Κηρύσσουμε αναδασωτέα, με σκοπό την επαναδημιουργία, με φυσική αναγέννηση, της δασικής βλάστησης που καταστράφηκε με πυρκαγιά στις 21.10.1989 τη Δημόσια δασική έκταση, εμβαδού 0,300 (300 τ.μ.) στρεμμάτων που βρίσκεται στη θέση «Λυκουσίνα» της Κοινότητας Χειμαδιού Ηλείας. Προσδιορίζεται από τα στοιχεία Α, Β, Γ, Δ, Α και έχει όρια:

Ανατολικά: Ελαιοστάσιο Διον. Βλαχαναστάση.

Δυτικά: Δημόσια δασική έκταση.

Βόρεια: Δημόσια δασική έκταση.

Νότια: Δημόσια δασική έκταση.


όπως φαίνεται στο συνημμένο διάγραμμα που αποτελεί αναπόσπαστο μέρος της απόφασης αυτής.

Η απόφαση αυτή να δημοσιευτεί στην Εφημερίδα της Κυβερνήσεως, σύμφωνα με το Ν. 998/79.

Πύργος, 11 Ιανουαρίου 1990

Ο Νομάρχης


ΘΕΟΔΩΡΟΣ ΚΑΡΑΜΠΕΛΑΣ

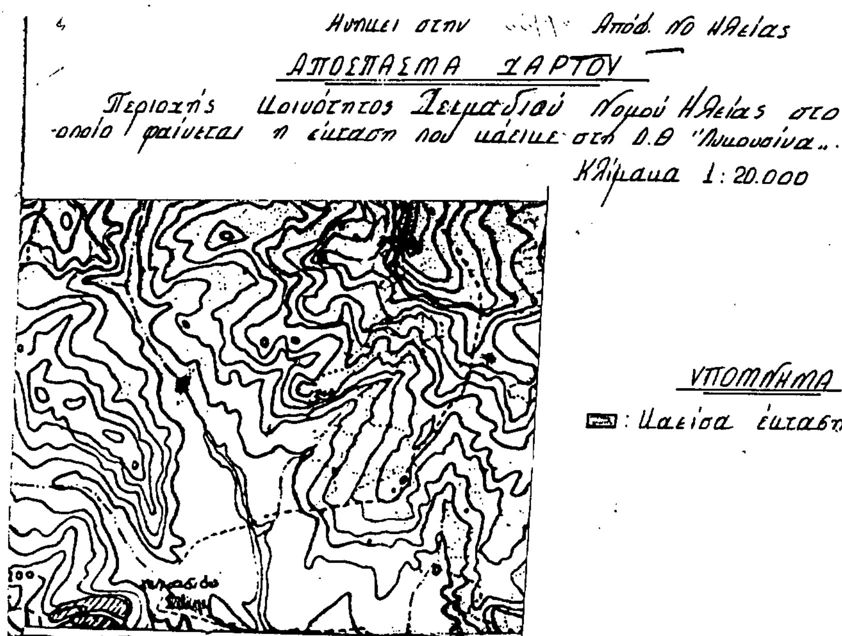

ΤΟΠΟΓΡΑΦΙΚΟ ΔΙΑΓΡΑΜΜΑ

Της παραπάνω δασικής εκτάσεως. Εμβ. 0,300 στρεμ.

Κλίμακα 1:300

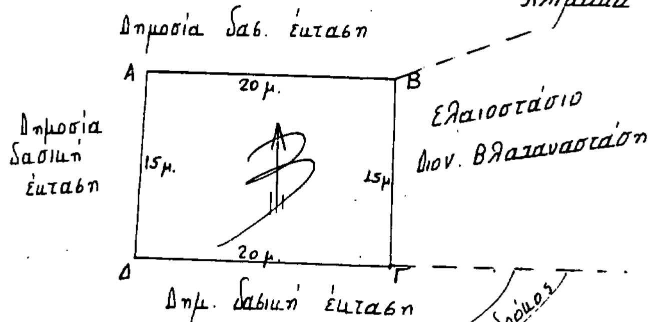

Πύργος 8-1-90
Ο Συντάξας
Παν. Σάσσαλος
Δασ/γος με Α'

Πύργος 8-1-90
Ο Δασάρχης
Ιω. Στεφιόπουλος
Δασ/γος με Α'



Πύργος -1-90
Ε.Ν.
Ο Διευθ. Δασών α.α.
Ιω. Στεφιόπουλος
Δασ/γος με Α'

Αριθ. 67 (5)

Κήρυξη αναδασωτέας έκτασης 38,800 (τριάντα οκτώ στρεμ. και 800 τ.μ.) στρεμμάτων στη θέση Χάντακα ή Καψέικα Κοινότητας Νεμούτας του Νομού Ηλείας.

Ο ΝΟΜΑΡΧΗΣ ΗΛΕΙΑΣ

Έχοντας υπόψη:

1. Τις διατάξεις του Ν. 3200/55 περί Διοικητικής αποκεντρώσεως όπως τροποποιήθηκε και συμπληρώθηκε μεταγενέστερα με το Ν.Δ. 532/70 και την 5651/85 απόφαση Νομ. Ηλείας «περί εξουσιοδοτήσεως στους πρ/νους των Υπηρ. υπογράφειν Νομ. αποφάσεις κ.λπ.».

2. Τις διατάξεις του άρθρου 117 παρ. 3 του Συντάγματος της χώρας.

3. Τις διατάξεις του Ν. 998/79 «περί προστασίας των Δασών κ.λπ.» και ειδικότερα:

α) του άρθρου 41 παρ. 1,

β) του άρθρου 38 παρ. 1.

4. Τις διαταγές του Υπουργείου Γεωργίας, 160417/1180/6.7.80, 18247/3049/24.9.80, γ) 141823/24.2.83.

5. Την 74/9.1.90 πρόταση του Δασαρχείου Πύργου για κήρυξη της δασεκτάσεως, που αναφέρεται στο θέμα, ως αναδασωτέας διότι η δασική βλάστηση, που την κάλυπτε, καταστράφηκε με πυρκαγιά στις 19.8.1989 και επιβάλλεται η εκ νέου δάσωση της, αποφασίζουμε:

Κηρύσσουμε αναδασωτέα, με σκοπό την επαναδημιουργία, με φυσική αναγέννηση, της δασικής βλάστησης που καταστράφηκε με πυρκαγιά στις 19.8.1989 τη Δημόσια δασική έκταση, εμβαδού 38,800 (τριάντα οκτώ στρεμ. και 800 τ.μ.) στρεμμάτων που βρίσκεται στη θέση «Χάντακα ή Καψέικα» της Κοινότητας Νεμούτας Ν. Ηλείας, και αποτελείται από δύο τμήματα. Προσδιορίζεται από τα στοιχεία ΑΒΓΔΕΖΑ και ΗΘΙΚΗ και έχει όρια:

Ανατολικά: Όπως αναγράφονται στο συνημμένο τοπογραφικό διάγραμμα.

Δυτικά: Όπως αναγράφονται στο συνημμένο τοπογραφικό διάγραμμα.

Βόρεια: Όπως αναγράφονται στο συνημμένο τοπογραφικό διάγραμμα.

Νότια: Όπως αναγράφονται στο συνημμένο τοπογραφικό διάγραμμα.

όπως φαίνεται στο συνημμένο διάγραμμα που αποτελεί αναπόσπαστο μέρος της απόφασης αυτής.

Η απόφαση αυτή να δημοσιευτεί στην Εφημερίδα της Κυβερνήσεως, σύμφωνα με το Ν. 998/79.

Πύργος, 11 Ιανουαρίου 1990


Ο Νομάρχης

ΘΕΟΔΩΡΟΣ ΚΑΡΑΜΠΕΛΑΣ

Ανήκει στην Αποφ. ΝΟ Ηλείας

ΑΠΟΣΠΑΣΜΑ ΧΑΡΤΟΥ

Περιοχής Κοινότητος Νεμούτας Νομού Ηλείας στο οποίο φαίνεται η έκταση που κείται στη Θ.Θ. "Χάντακα ή Καψέικα". Κλίμακα 1: 100.000

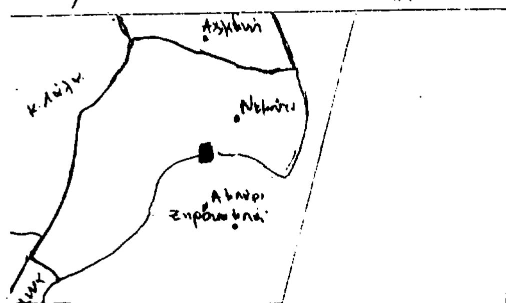


ΥΠΟΜΝΗΜΑ

■ : Κείσα έκταση

ΤΟΠΟΓΡΑΦΙΚΟ ΔΙΑΓΡΑΜΜΑ

της παραπάνω δασικής εκτάσεως. Εμβ. 38,800 στρέμματα. Κλίμακα 1: 2000

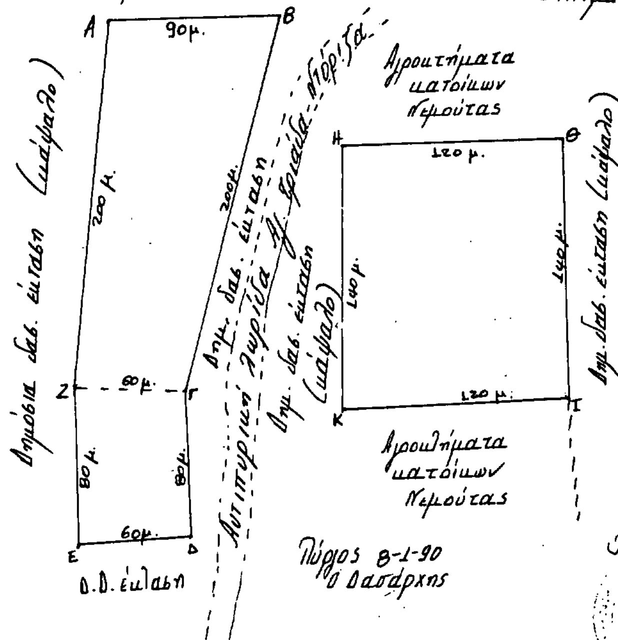



Πύργος 8-1-90
Ο Συντάξας
Παν. Σάσσαλος
Δασολόγος με Α'

Πύργος 8-1-90
Ο Δασάρχης
Ιω. Στεργιόπουλος
Δασολόγος με Α'

Πύργος -1-90
Ε.Ν.
Ο Δ/ντής Δασών κ.α.
Ιω. Στεργιόπουλος
Δασολόγος με Α'

ΠΟΛΕΟΔΟΜΙΑ

ΑΠΟΦΑΣΕΙΣ

Αριθ. 441033/2286 (6)

Τροποποίηση ρυμοτομικού σχεδίου Δήμου Αργυρούπολης Αττικής στο Ο.Τ. 360 της περιοχής «Καλάμια, Ελαιώνα».

Ο ΝΟΜΑΡΧΗΣ ΠΕΙΡΑΙΑ

Έχοντας υπόψη:

1. Το Ν.Δ/γμα της 17.7./16.8.1923.
2. Την παρ. 2 του άρθ. 4 του Ν. 622/77.
3. Το Π.Δ/γμα 183/9.5.86 (ΦΕΚ 70/Α/5.6.86).
4. Το Ν.Δ/γμα 1147/72 «περί Διοικήσεως Μείζονος Πρωτεύουσης».
5. Την εγκύκλιο με αρ. Δ.7/13.1/17/11.12.72.
6. Το Π.Δ/γμα 910/77 «περί Οργανισμού Υ.Δ.Ε.».
7. Το Ν. 1032/80 περί Υ.Χ.Ο.Π.
8. Το Ν. 1558/85 περί «Κυβερνήσεως και Κυβερνητικών Οργάνων», άρθ. 24 παρ. 1.
9. Τους Ν. 1232/82 και 1235/82.
10. Την Υπουργική απόφαση 7524/1151/83 (ΦΕΚ 767/Β/83).
11. Την με αρ. 189/89 Απόφαση του Δημ. Συμβουλίου του Δήμου Αργυρούπολης.
12. Τη γνωμοδότηση του Ν.Σ. ΠΕΧΩΔΕ από τη συνεδρίαση της 1.12.89 πρακτ. 37, αποφασίζουμε:

Εγκρίνεται η τροποποίηση του εγκ. ρυμοτομικού σχεδίου του Δήμου Αργυρούπολης στο Ο.Τ. 360 με αποχαρακτηρισμό τμήματος παιδικής χαράς και χαρακτηρισμό του σε οικοδομήσιμο, διάνοιξη πεζοδρόμου και κατάργηση τμήματος δρόμου, όπως φαίνονται σημειωμένα με κόκκινες και πράσινες γραμμές στο σε κλίμακα 1/500 σχεδ/μα που συνοδεύει την απόφαση. Για ενημέρωση των ενδιαφερομένων το σχεδ/μα αυτό θα αναρτηθεί επί δεκαπενθήμερο στα γραφεία της Δ/νσης Πολεοδομίας Πειραιά, οδός Νοταρά 93-95.

Η απόφαση αυτή να δημοσιευθεί στην Εφημερίδα της Κυβερνήσεως.

Πειραιάς, 20 Δεκεμβρίου 1989

Ο Νομάρχης
Κ. ΓΚΛΕΤΣΟΣ

ΑΠΟ ΤΟ ΕΘΝΙΚΟ ΤΥΠΟΓΡΑΦΕΙΟ